



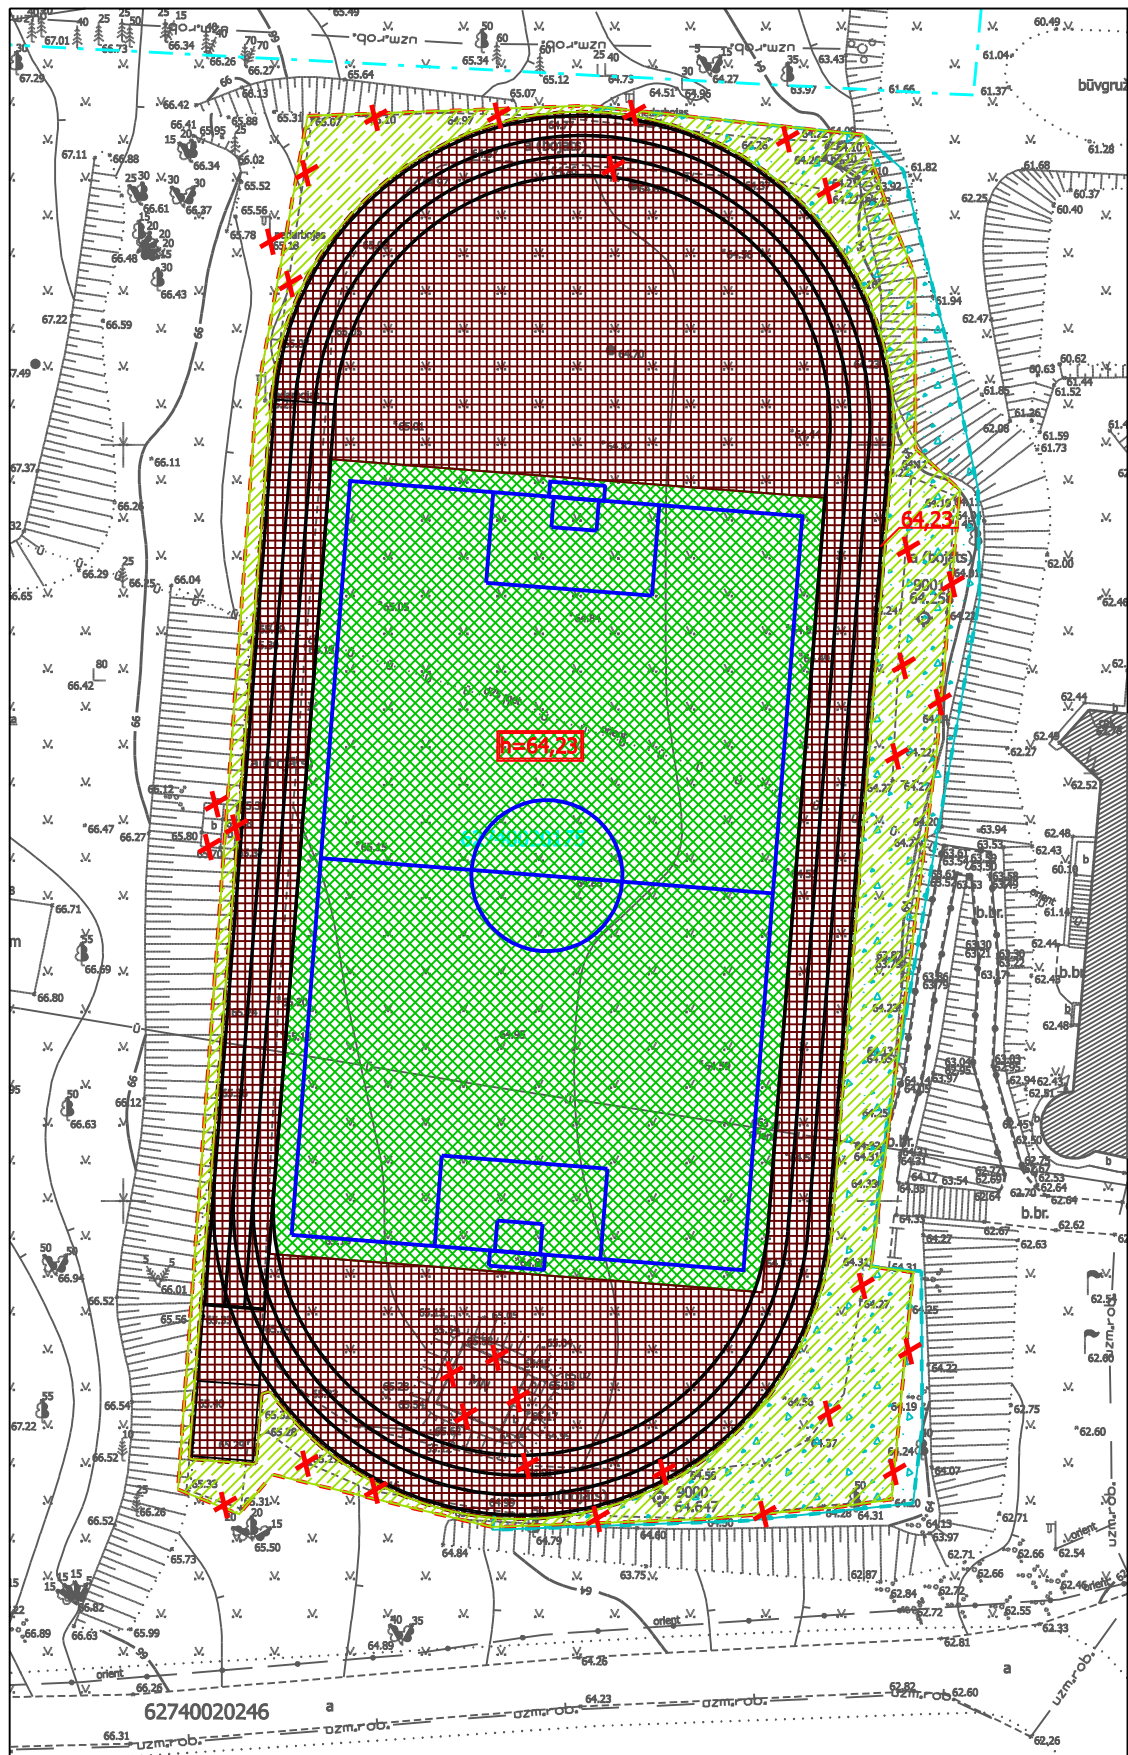


GUMIJAS LAUKUMA SEGUMS

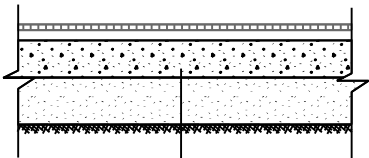


Gumijas segums
Asfalta kārtā AC 11 - 5cm
Šķembu maisījums fr.0-45mm - 15cm
Drenējoša smiltis - 25cm
Esoša nobīvēta pamatne, Ev2>45MPa, nepieciešamības gadījumā pastiprinot

FUTBOLA LAUKUMA SEGUMS

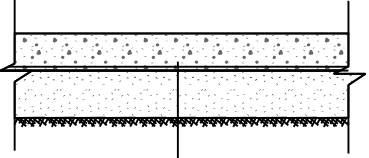

Sijāta melnzeme - 15cm / sporta zāliens
Ģeotekstils
Drenējoša smiltis - 25cm
Esoša nobīvēta pamatne, Ev2>45MPa, nepieciešamības gadījumā pastiprinot

ZĀLIENS AR DRENĒJOŠO SLĀNI

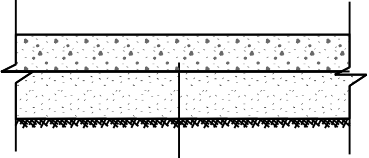

Melnzeme - 15cm / zāliens
Drenējoša smiltis - 20cm
Esoša nobīvēta pamatne, Ev2>45MPa, nepieciešamības gadījumā pastiprinot

PIENĒMTIE APZĪMĒJUMI

APZ. PLĀNĀ	NOSAUKUMS
	ZEMESGABALA ROBEŽA
	PROJEKTA ROBEŽA
	ESOŠĀ EKA
	KOKAUGI
	DEMONTĒJAMI OBJEKTI
	RROJ. ZĀLIENS
	Persp. futbola laukuma segums
	Persp. stadiona (gumijas) laukuma segums
	Persp. zāliens ar stiprinātu drenāžas slāni
	AUGSTUMA ATZĪMES (BEZ PERSP.SEGUMA)

- ŠAJĀ DARBA POSMĀ PLĀNOTS SAGATAVOT SEGUMU PAMATNI LĪDZ VIRSĒJO KĀRTU IEKLĀŠANAI.

STADIONA PAMATNES SAGATAVOŠANA
Saules Stari, Pelču pagasts, Kuldīgas novads, LV 3322

PASŪTĪTĀJS Pelču speciālā internātpamatskola - attīstības centrs, Reģ. Nr. 4124901177

DAĻAS VADĪTĀJS SERT.NR. 10-0688 J. LIPSNIS
AIN. ARHITEKTS A.TETERE

ĢENERĀLPLĀNS

1:500

SIA "3d birojs"

Baznīcas iela 13, Kuldīga,
Kuldīgas novads, LV-3301
Reģ.nr. 41203057728
Būvkomersanta reģ.nr. 13025

STADIJA	LAPA	LAPAS
AK	1	
Pasūtījuma Nr.		
Arhīva reģ. Nr.		